


Agenzia del Territorio
CATASTO FABBRICATI
Ufficio Provinciale di
Pistoia

Dichiarazione protocollo n. PT0042318 del 05/06/2006	
Planimetria di u.i.u. in Comune di Pistoia	
Via Carraia	civ.
Identificativi Catastali:	Compilata da:
Sezione:	Innocenti Caterina
Foglio: 73	Iscritto all'albo:
Particella: 166	Geometri
Subalterno: 3	Prov. Pistoia N. 1233

Scheda n. 1 Scala 1:200

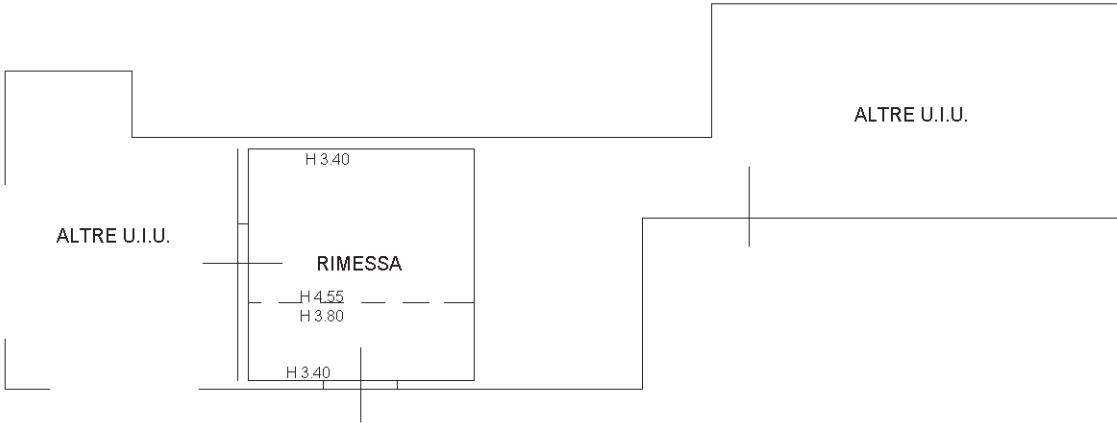

PIANO TERRENO

