

Agenzia del Territorio
CATASTO FABBRICATI
Ufficio Provinciale di
Pistoia

Dichiarazione protocollo n. PT0042318 del 05/06/2006

Planimetria di u.i.u. in Comune di Pistoia

Via Carraia

civ.

Identificativi Catastali:

Sezione:

Foglio: 73

Particella: 166

Subalterno: 5

Compilata da:

Innocenti Caterina

Iscritto all'albo:


Geometri

Prov. Pistoia

N. 1233

Scheda n. 1

Scala 1:200

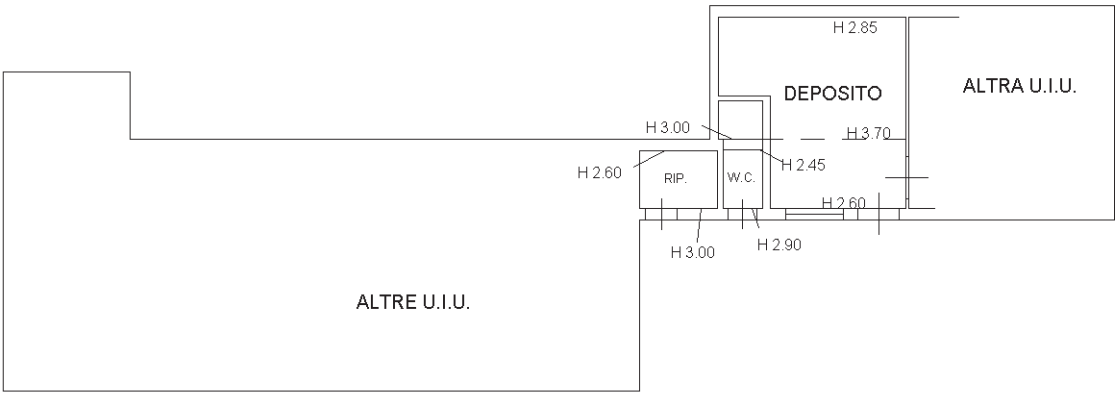

PIANO TERRENO



NORD