



ELABORATO PLANIMETRICO	
Compilato da: Innocenti Caterina	
Iscritto all'albo: Geometri	
Prov. Pistoia	N. 1233

Agenzia del Territorio
CATASTO FABBRICATI
Ufficio Provinciale di
Pistoia


Comune di Pistoia	Protocollo n. PT0042308 del 05/06/2006
Sezione: Foglio: 73 Particella: 559	Tipo Mappale n. 20909 del 17/03/2006
Dimostrazione grafica dei subalterni	Scala 1 : 500

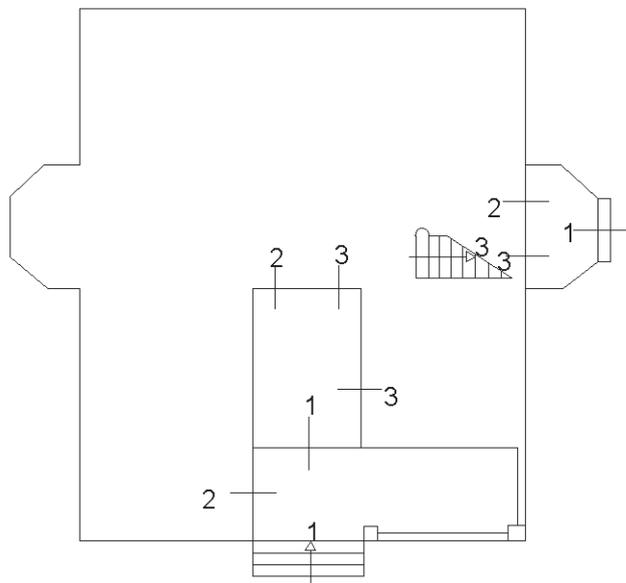

PIANO TERRENO

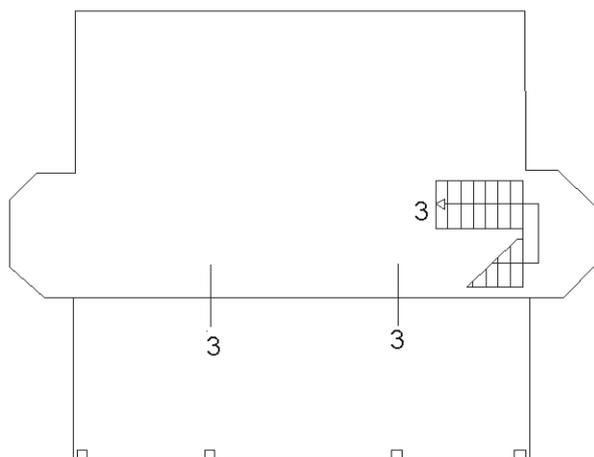

PIANO PRIMO

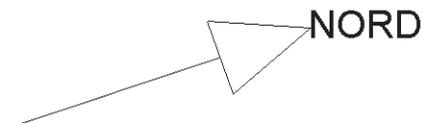

Ultima planimetria in atti