

Agenzia del Territorio
CATASTO FABBRICATI
Ufficio Provinciale di
Pistoia

Dichiarazione protocollo n. PT0042308 del 05/06/2006

Planimetria di u.i.u. in Comune di Pistoia

Via Carrara

civ.

Identificativi Catastali:

Sezione:

Foglio: 73

Particella: 559

Subalterno: 3

Compilata da:

Innocenti Caterina


Iscritto all'albo:
Geometri

Prov. Pistoia


N. 1233

Scheda n. 1


Scala 1:200

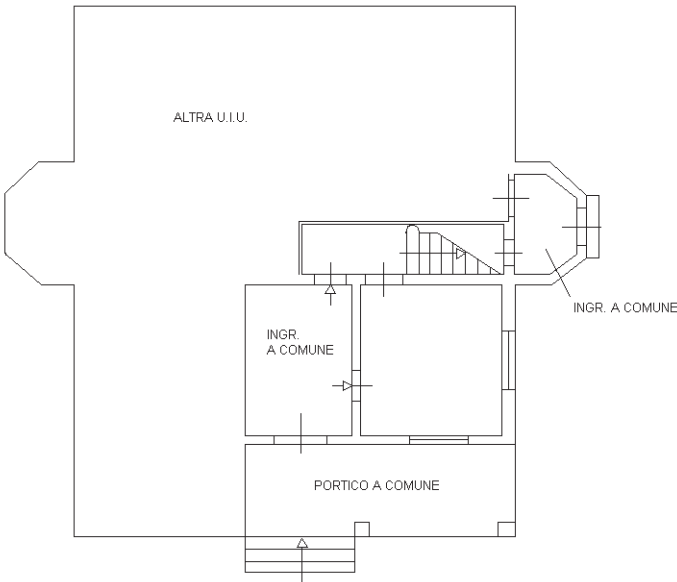

PIANO TERRENO
H.: 3,30

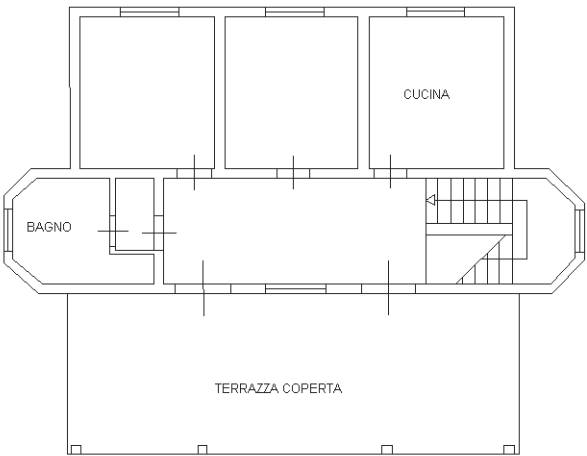

PIANO PRIMO
H.: 2,90

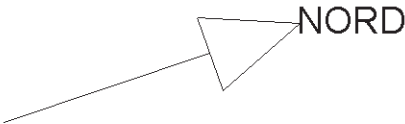

Ultima planimetria in atti

Data: 07/11/2018 - n. T171325 - Richiedente: BNSFNC71H11G713P

Totale schede: 1 - Formato di acquisizione: A4(210x297) - Formato stampa richiesto: A4(210x297)