



Agenzia del Territorio
CATASTO FABBRICATI
Ufficio Provinciale di
Pistoia

Dichiarazione protocollo n. PT0042311 del 05/06/2006	
Planimetria di u.i.u. in Comune di Pistoia	
Via Carraia	civ.
Identificativi Catastali:	Compilata da:
Sezione:	Innocenti Caterina
Foglio: 73	Iscritto all'albo:
Particella: 665	Geometri
Subalterno:	Prov. Pistoia N. 1233

Scheda n. 1 Scala 1:200

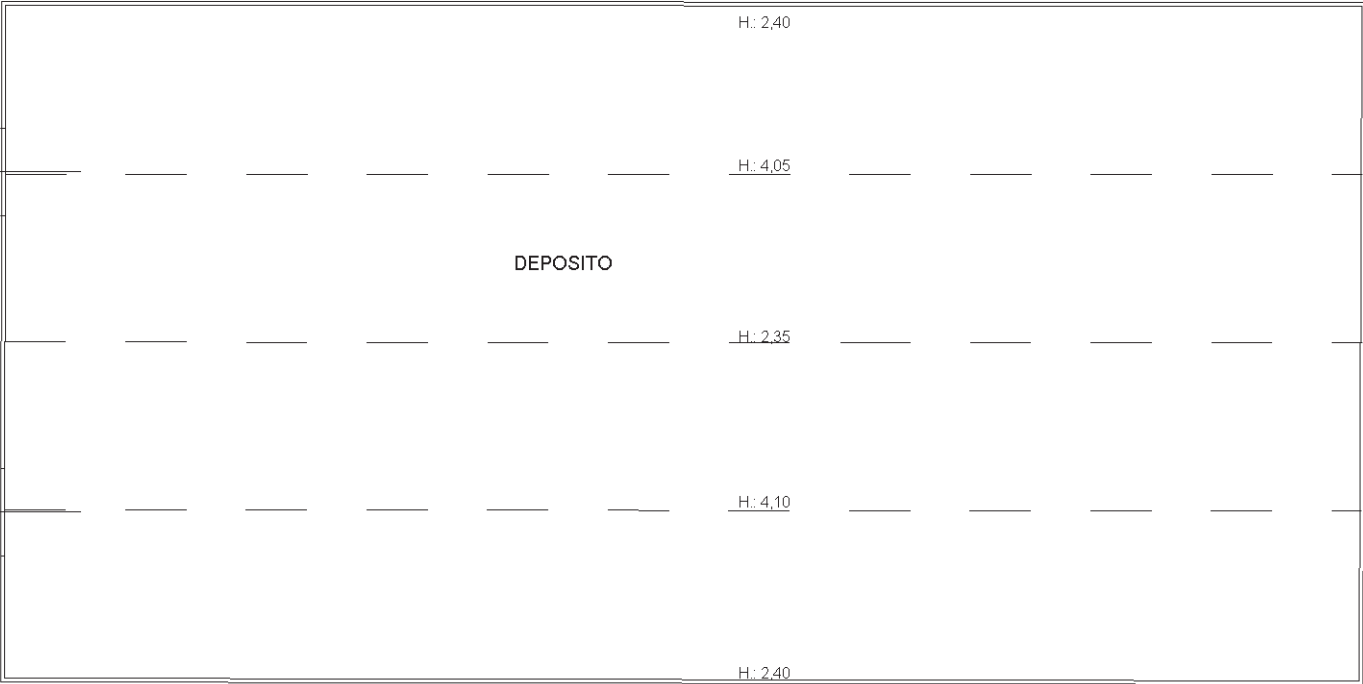

PIANO TERRENO

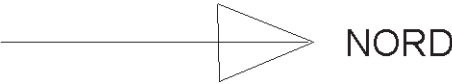

Ultima planimetria in atti

Catasto dei Fabbricati - Situazione al 07/11/2018 - Comune di PISTOIA (G713) - < Foglio: 73 - Particella: 665 - Subalterno: 0 >
VIA DI CARRAIA piano: T;