

**Agenzia del Territorio
CATASTO FABBRICATI
Ufficio Provinciale di
Pistoia**

Dichiarazione protocollo n. PT0042311 del 05/06/2006

Planimetria di u.i.u. in Comune di Pistoia

Via Carraia

civ.

Identificativi Catastali:

Sezione:

Foglio: 73

Particella: 667

Subalterno:

Compilata da:

Innocenti Caterina

Iscritto all'albo:


Geometri

Prov. Pistoia

N. 1233

Scheda n. 1

Scala 1:200

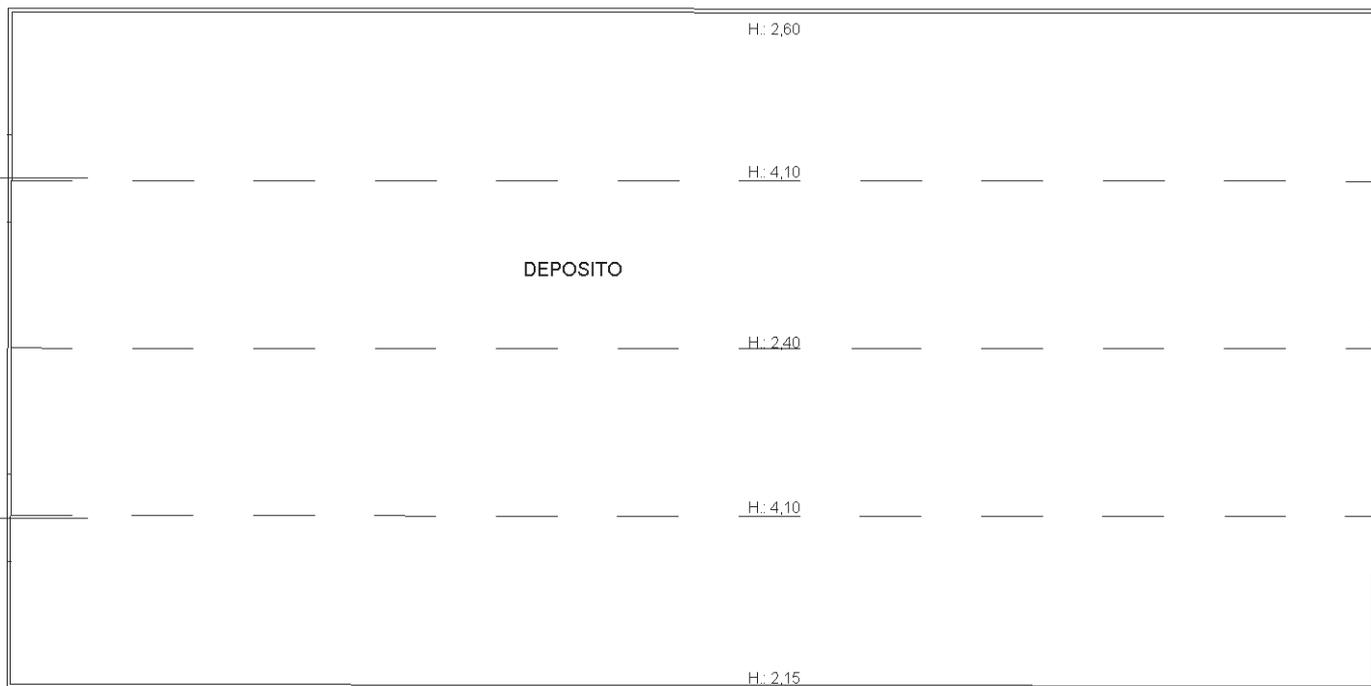

PIANO TERRENO



NORD

Catasto dei Fabbricati - Situazione al 07/11/2018 - Comune di PISTOIA (G713) - < Foglio: 73 - Particella: 667 - Subalterno: 0 >
VIA DI CARRAIA piano: T;

Ultima planimetria in atti