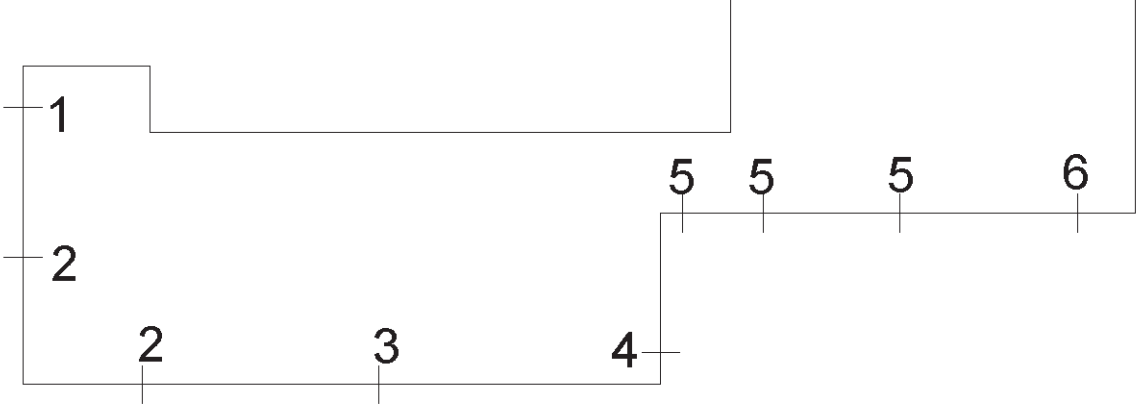


ELABORATO PLANIMETRICO		Agenzia del Territorio CATASTO FABBRICATI Ufficio Provinciale di Pistoia	
Compilato da: Innocenti Caterina		Protocollo n. PT0042318 del 05/06/2006	
Iscritto all'albo: Geometri		Tipo Mappale n. 20909 del 17/03/2006	
Prov. Pistoia N. 1233			
Comune di Pistoia			
Sezione:	Foglio: 73	Particella: 166	
Dimostrazione grafica dei subalterni			Scala 1 : 500
 PIANO TERRENO → NORD			

Ultima planimetria in atti

Data: 07/11/2018 - n. T176332 - Richiedente: Telematico

Totale schede: 1 - Formato di acquisizione: A4(210x297) - Formato stampa richiesto: A4(210x297) - Fattore di scala non utilizzabile